


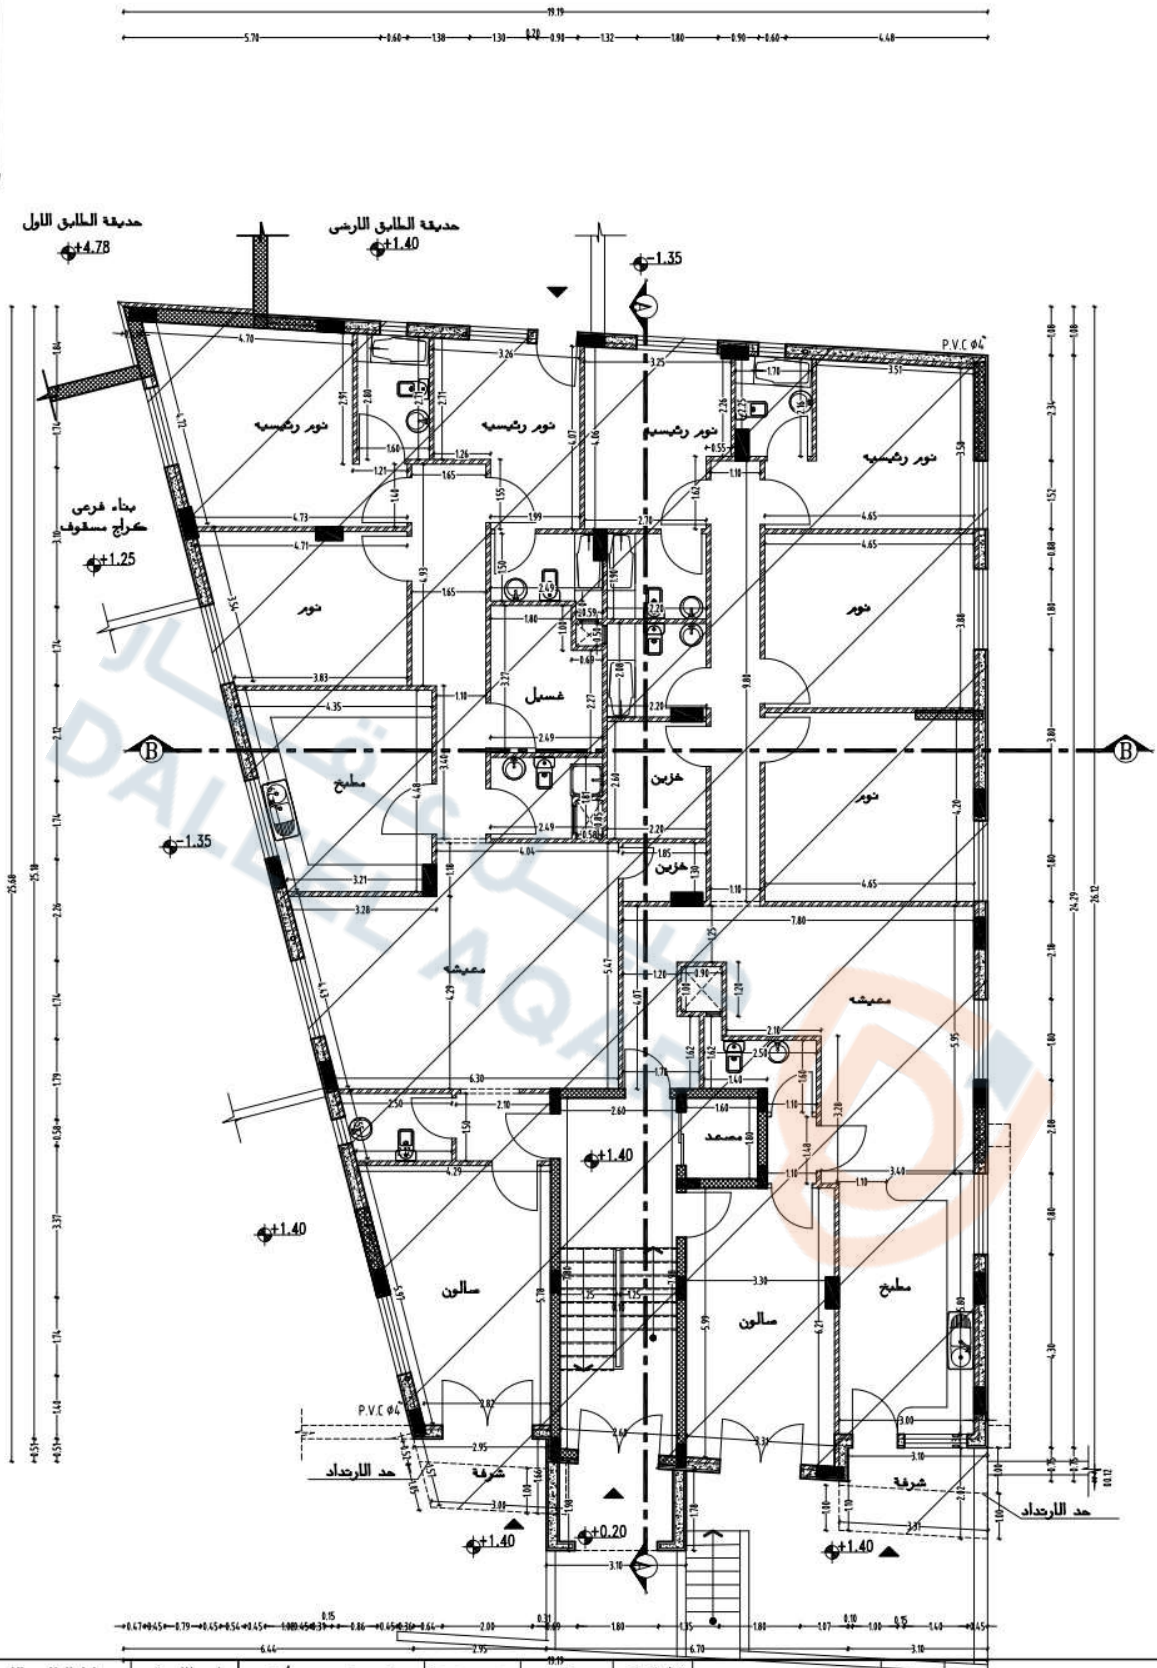

مكتب الاستقلال للهندسة رقم المكتب ٢٢٧٩	المالك الموقع	شركة بحر الرضى للسكان الجمعية	قطعة رقم حوض رقم	٦٤ ٦ - عرجان	تصميم وتدقيق رسم	م. هاني علوان ٢٢٧٩ م. نسرین ابو دية	اسم اللوحة مقياس رسم	مخطط الطابق الارضى ٩ - ٩٠٠	رقم اللوحة ٩ ع
---	------------------	----------------------------------	---------------------	-----------------	---------------------	--	-------------------------	-------------------------------	-------------------

