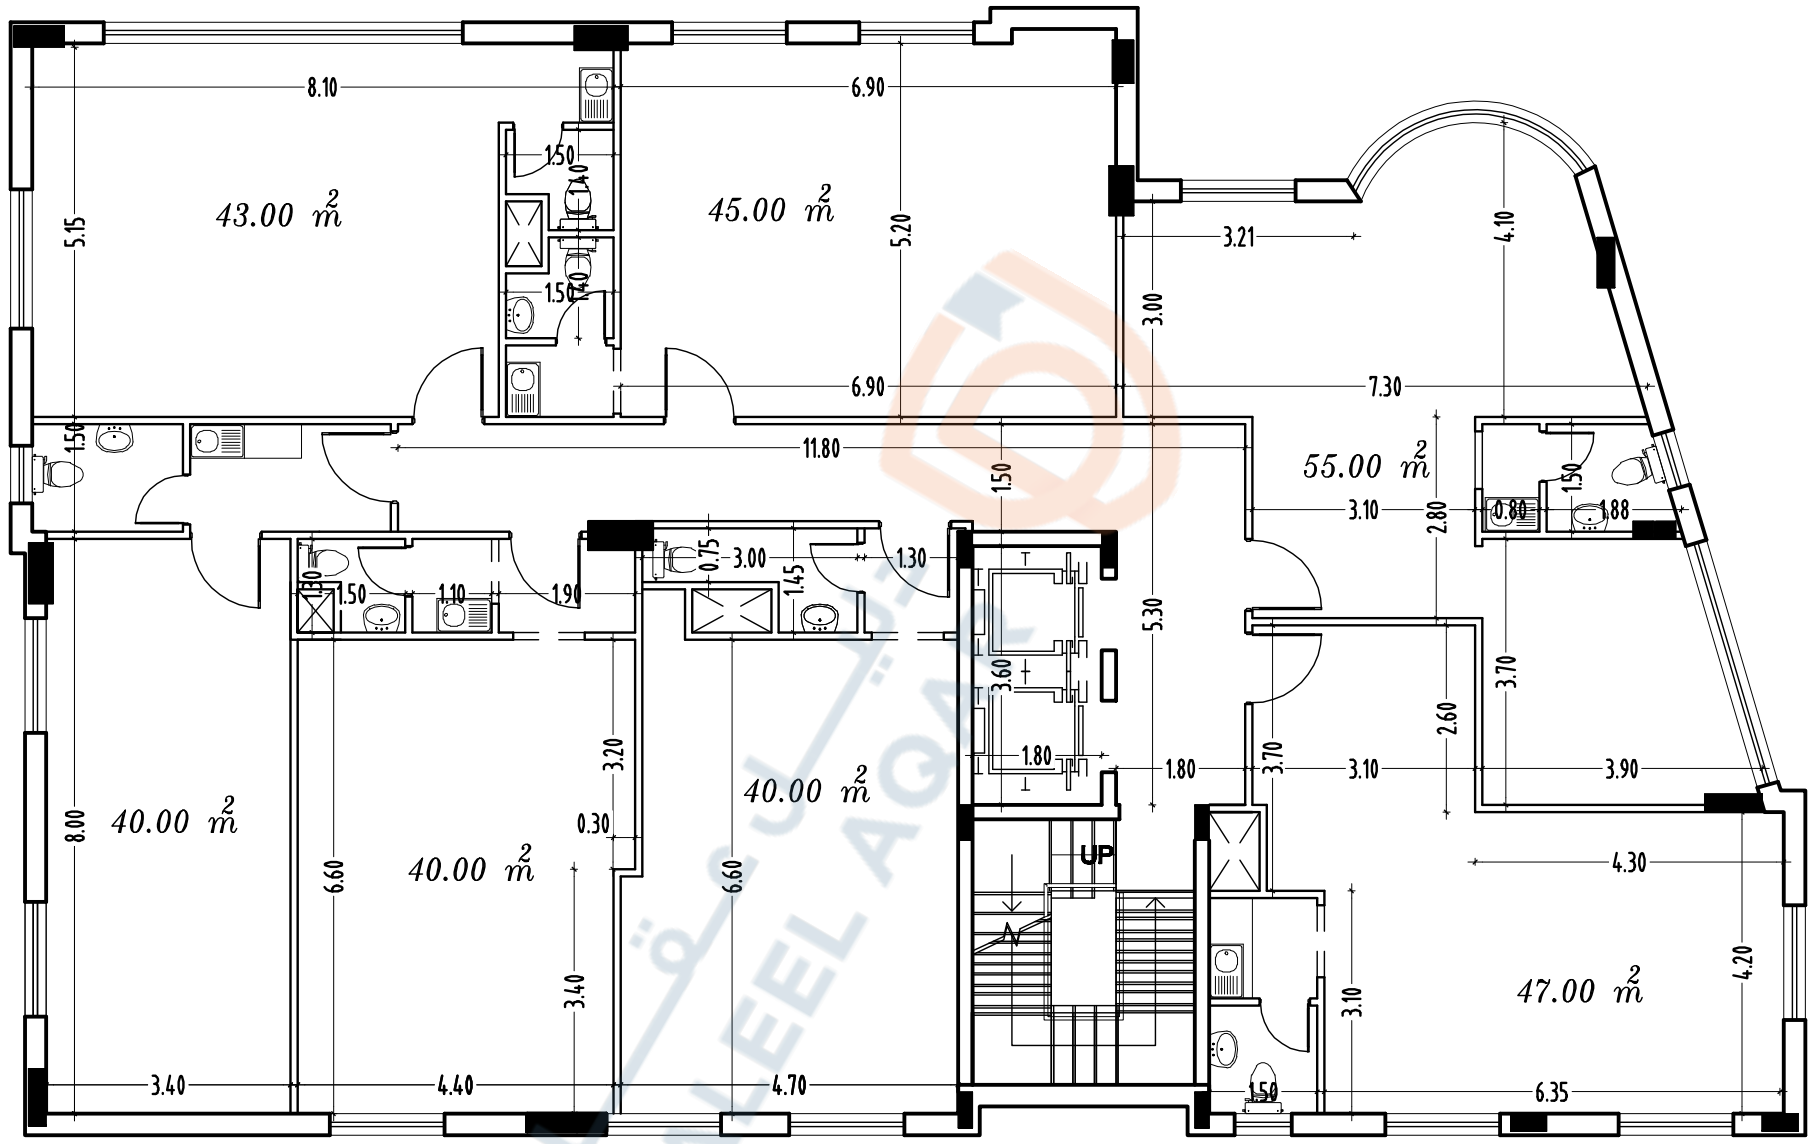

مخطط الطابق الثالث

SCALE 1/100