


المملكة الاردنية الهاشمية  
دائرة الأراضي والمساحة  
مخطط أراضي



السعر الإداري : 30 دينار/م  
رقم الوصل : 338722  
تاريخ الإصدار : 15/4/2025  
تاريخ الوصل : 2025/04/15

الحوض : المقرن الشمالي  
الحي : جدول الأحياء - 000  
رقم القطعة : 160

المحافظة : محافظة العاصمة  
المديرية : اراضي جنوب عمان  
القرية : العبدلية

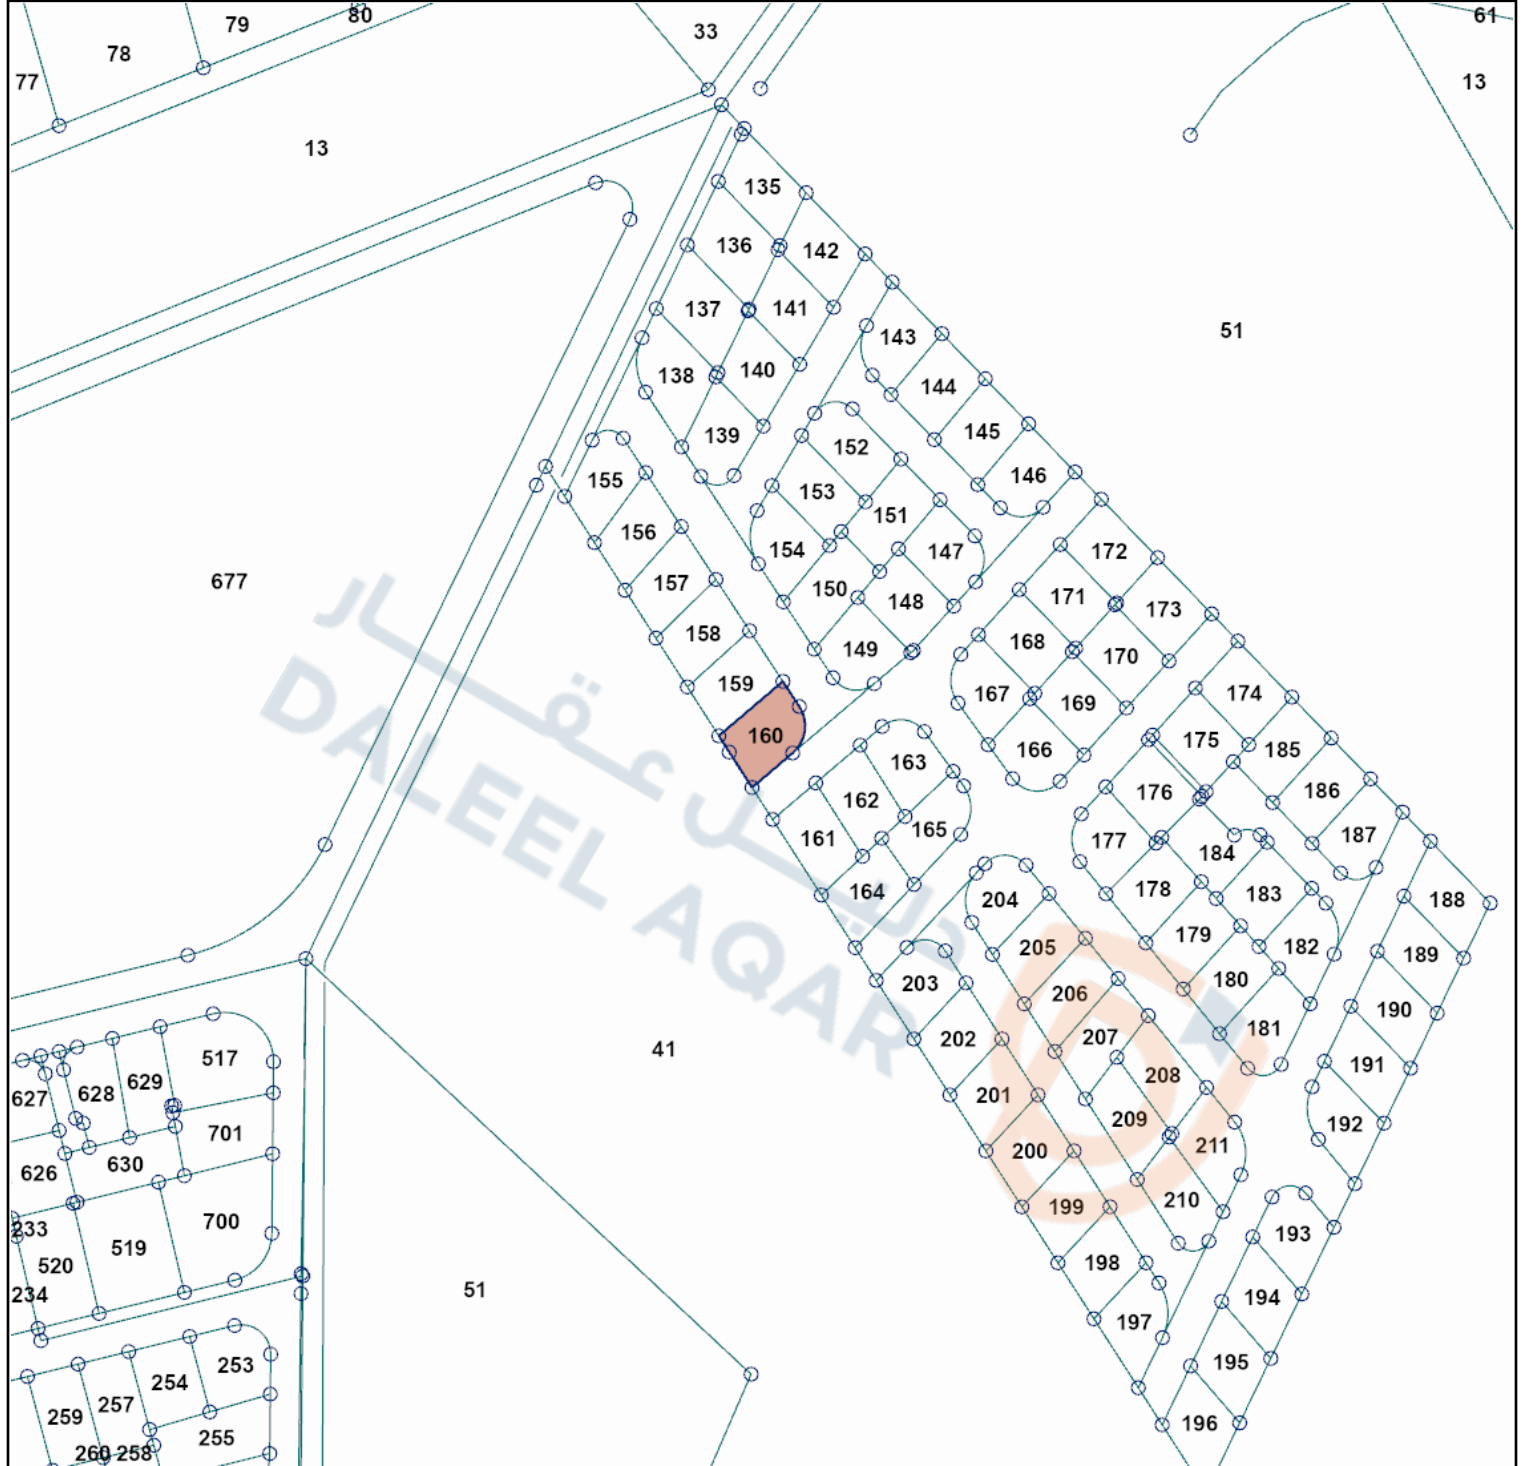

الخارطة الإلكترونية



الموقع Google



المخطط الأصلي

الختم والتوقيع

مقياس الرسم : 1:2500

مخطط الاراضي صالح لمدة سنة مالم يتم عليه اي تعديل

اسم المستخدم : DLS  
الرمز المميز : I5Swr1315425

form # QP 09-104-2 rev .b

DLS KEY: 0137 001 000 00160