



جدول المساحات

ملاحظات	المساحة/م ²	الرقم المؤقت
	1200	مؤقت 1
	1200	مؤقت 2
	1200	مؤقت 3
	1200	مؤقت 4
	1215	مؤقت 5
	1200	مؤقت 6
	1200	مؤقت 7
	1483	مؤقت 8
	1243	مؤقت 9
	1288	مؤقت 10
	1288	مؤقت 11
	1288	مؤقت 12
	1288	مؤقت 13
	1288	مؤقت 14
	1240	مؤقت 15
	18375	مجموع المساحات
	---	شوارع تنظيمية
	3684.50	شوارع غير تنظيمية
المجموع الكلي	22059.50	حسب سند التسجيل

المدينة / القرية	البصبة
رقم القطعة	201
رقم الحوض	2- السليحات
رقم اللوحة	11
نوع المعاملة	افراز بين شركاء
مقياس الرسم	1/1500
بيان المنشآت	خالية من الابنية
المساح المرخص	طالب محمود

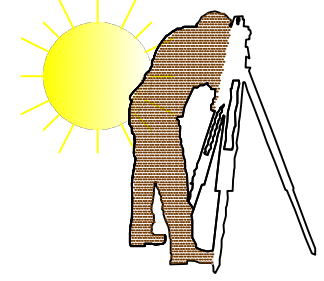

TALEB.ALNSOUR@GMAIL.COM
AMMAN
+962 779449336
+962 795670017
+962 796053170

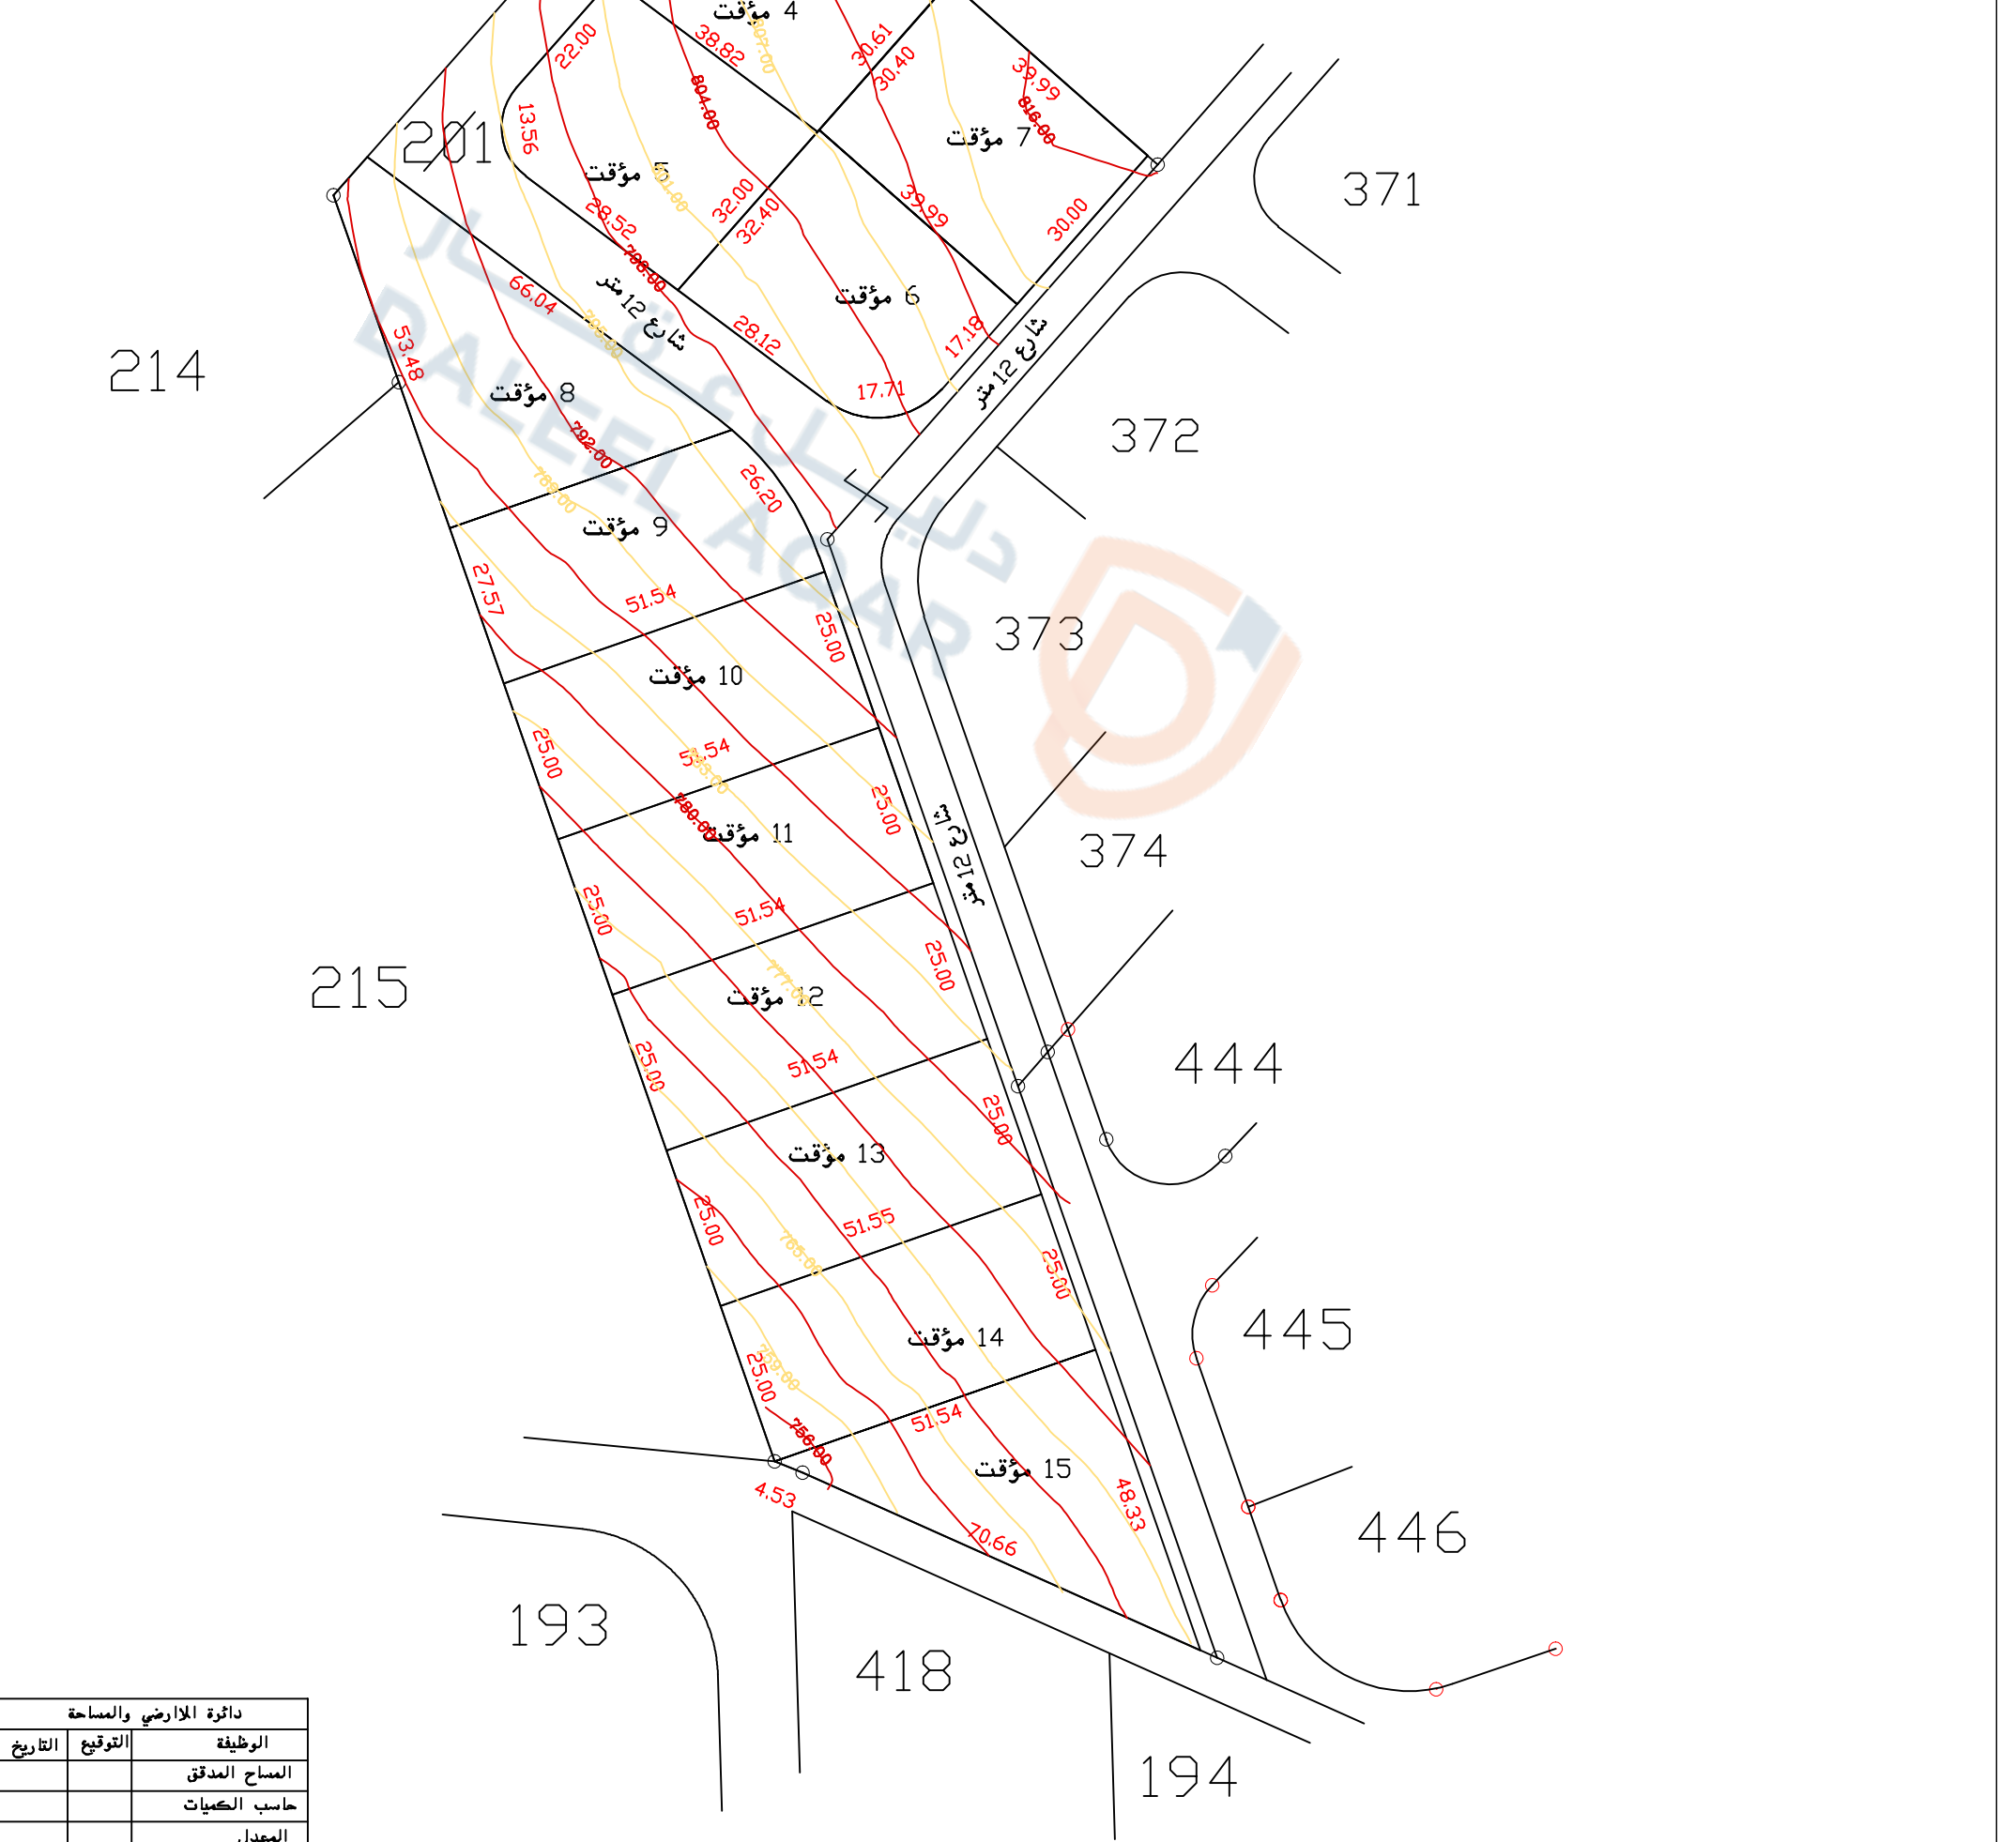

دائرة الأراضي والمساحة	
التاريخ	التوقيع