


المملكة الاردنية الهاشمية
دائرة الأراضي والمساحة
مخطط أراضي



السعر الإداري : 30 دينار/م
رقم الوصل : 337419
تاريخ الإصدار : 15/4/2025
تاريخ الوصل : 2025/04/15

الحوض : المقرن الشمالي
الحي : جدول الأحياء - 000
رقم القطعة : 162

المحافظة : محافظة العاصمة
المديرية : اراضي جنوب عمان
القرية : العبدلية

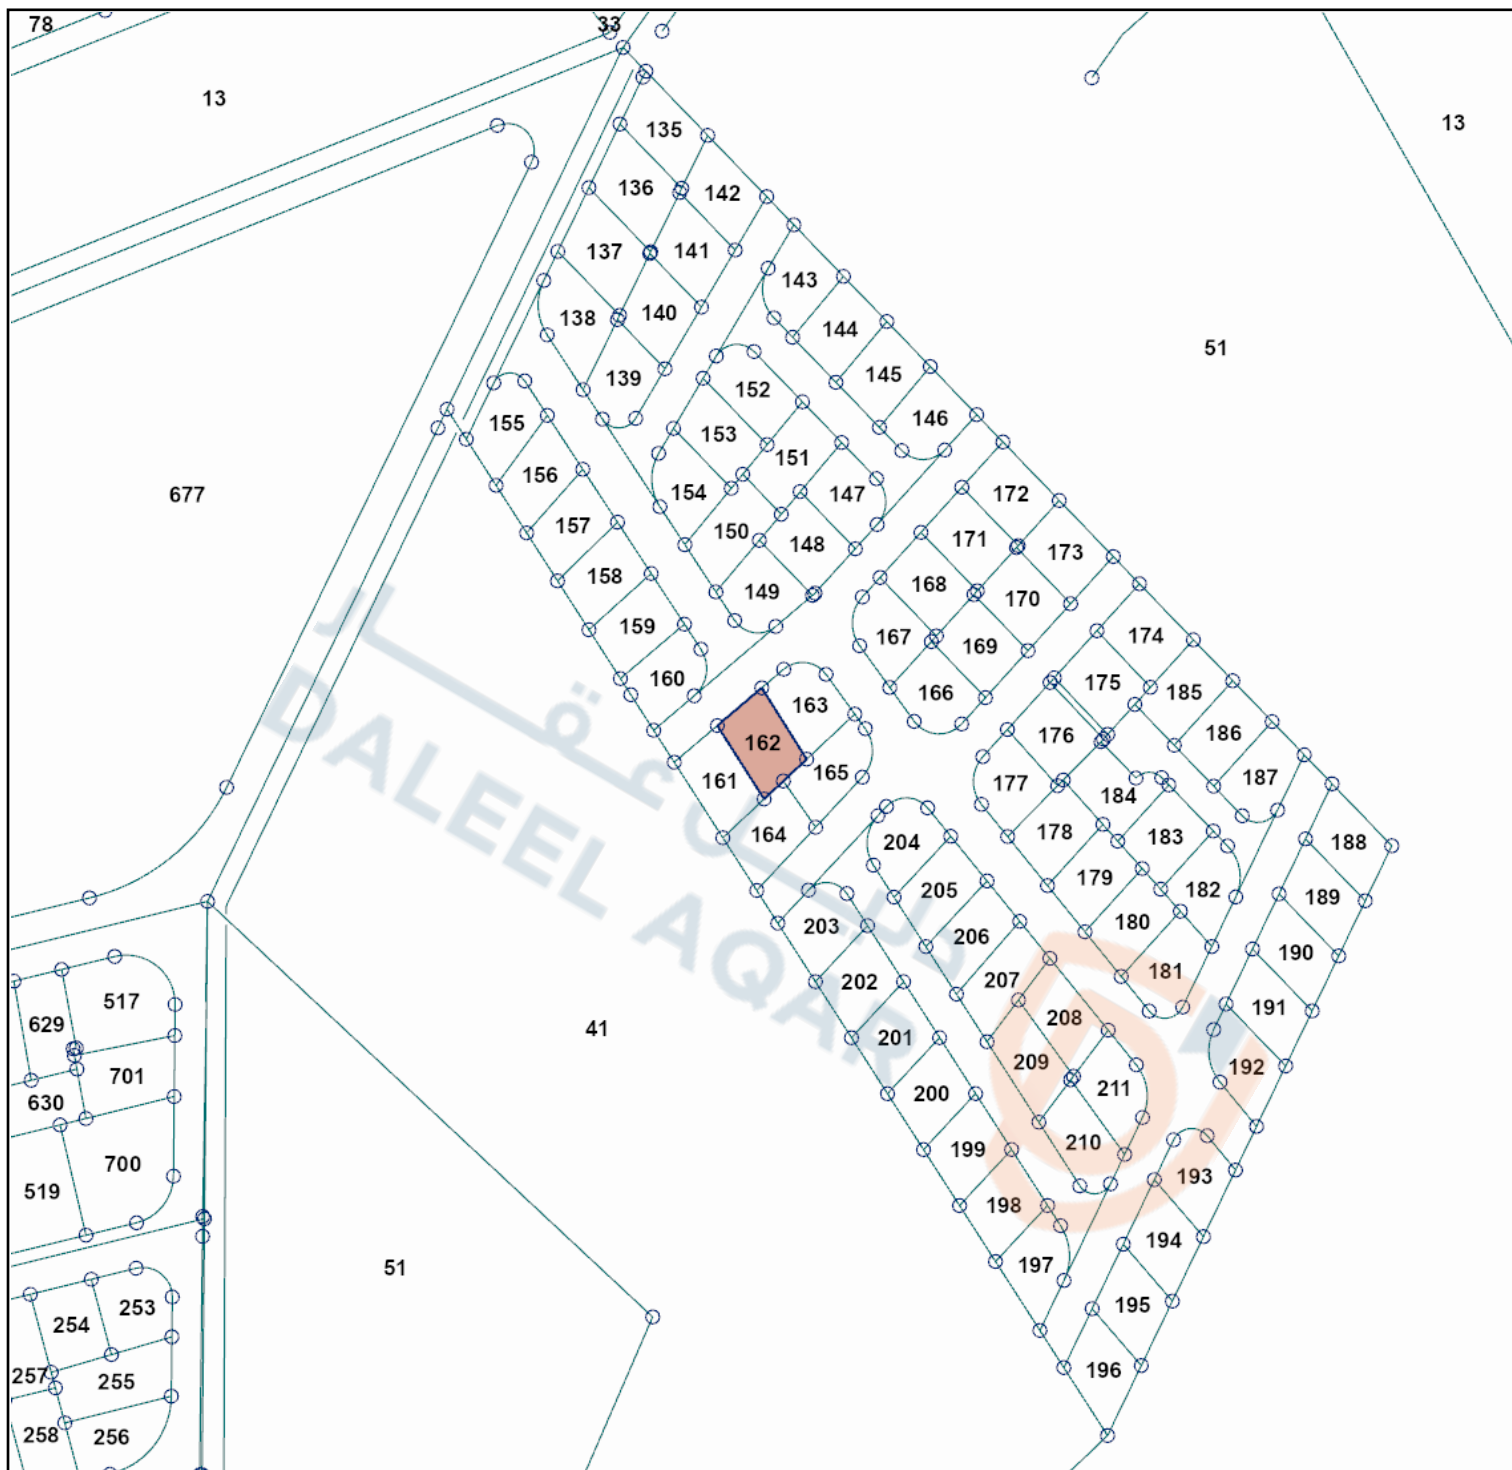

الخارطة الإلكترونية



الموقع Google



المخطط الأصلي

الختم والتوقيع

مقياس الرسم : 1:2500

مخطط الاراضي صالح لمدة سنة مالم يتم عليه أي تعديل

اسم المستخدم : DLS
الرمز المميز : KDNN115425

form # QP 09-104-2 rev .b

DLS KEY: 0137 001 000 00162