

المملكة الأردنية الهاشمية

دائرة الأراضي والمساحة

مخطط أراضي




السعر الإداري : دينار/م²
رقم الوصل : 55786
تاريخ الاصدار : 2025-1-19
تاريخ الوصل : 2025/01/18



الحوض : ابو مخيمر
الحي : جدول الأحياء
رقم القطعة : 00397

المحافظة : محافظة العاصمة
المديرية : اراضي غرب عمان
القرية : بلال

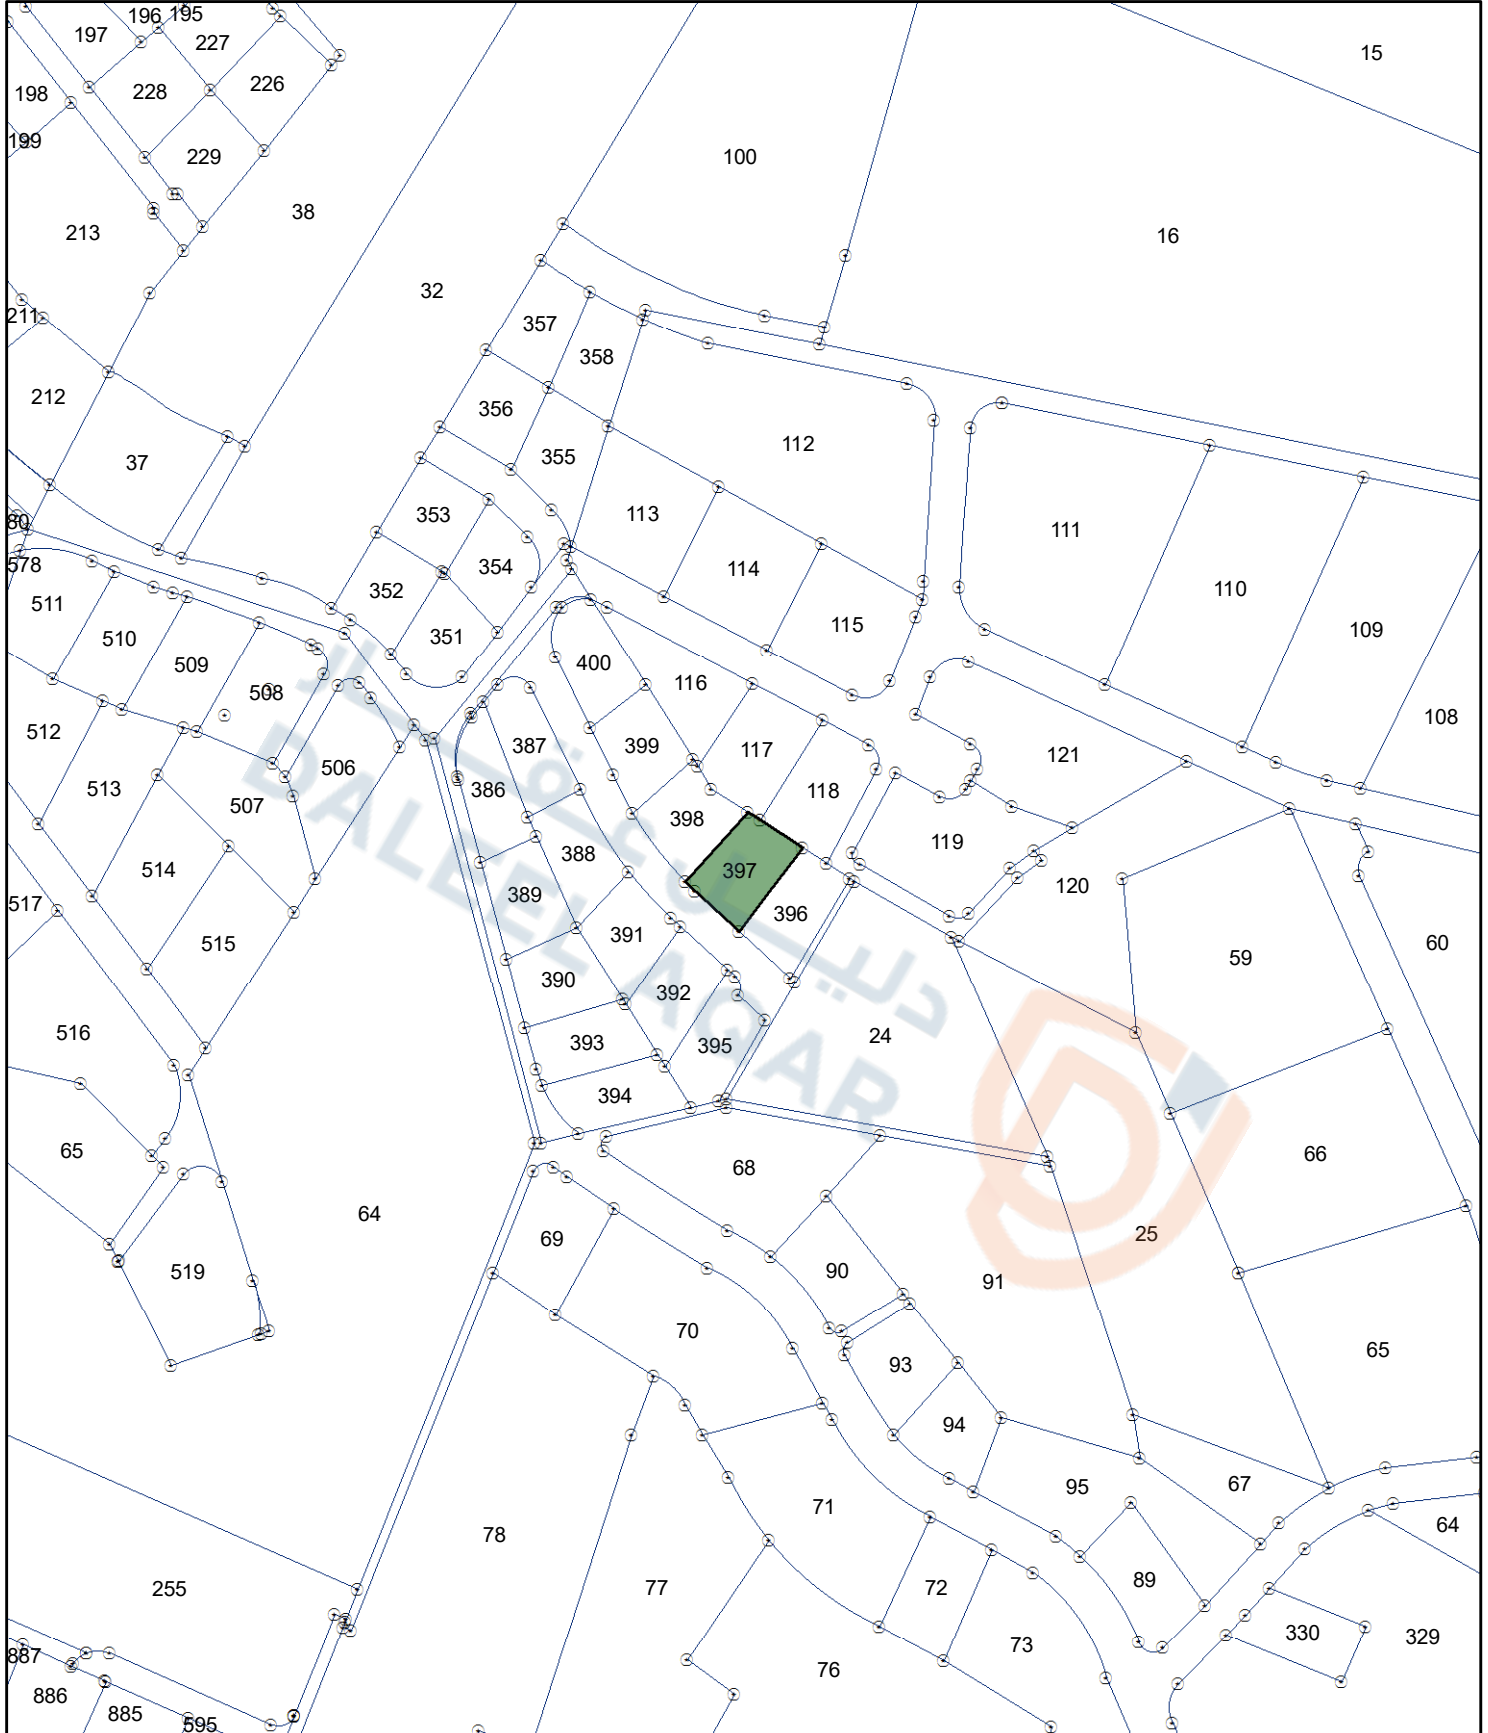

الختم و التوقيع

مقياس الرسم : 1:2,500

مخطط الاراضي صالح لمدة سنة ما لم يتم عليه أي تعديل

اسم المستخدم : DLS

form # QP 09-104-2 rev .b

DLS KEY: 0065 012 000 00397

الرمز المميز : 7724Z919125