


المملكة الاردنية الهاشمية
دائرة الأراضي والمساحة
مخطط أراضي



السعر الإداري : دينار/م 2
رقم الوصل : 402325
تاريخ الإصدار : 3/5/2025
تاريخ الوصل : 2025/05/03

الحوض : بلعاس
الحي : جدول الأحياء - 000
رقم القطعة : 1082

المحافظة : محافظة العاصمة
المديرية : اراضي ناعور
القرية : ناعور

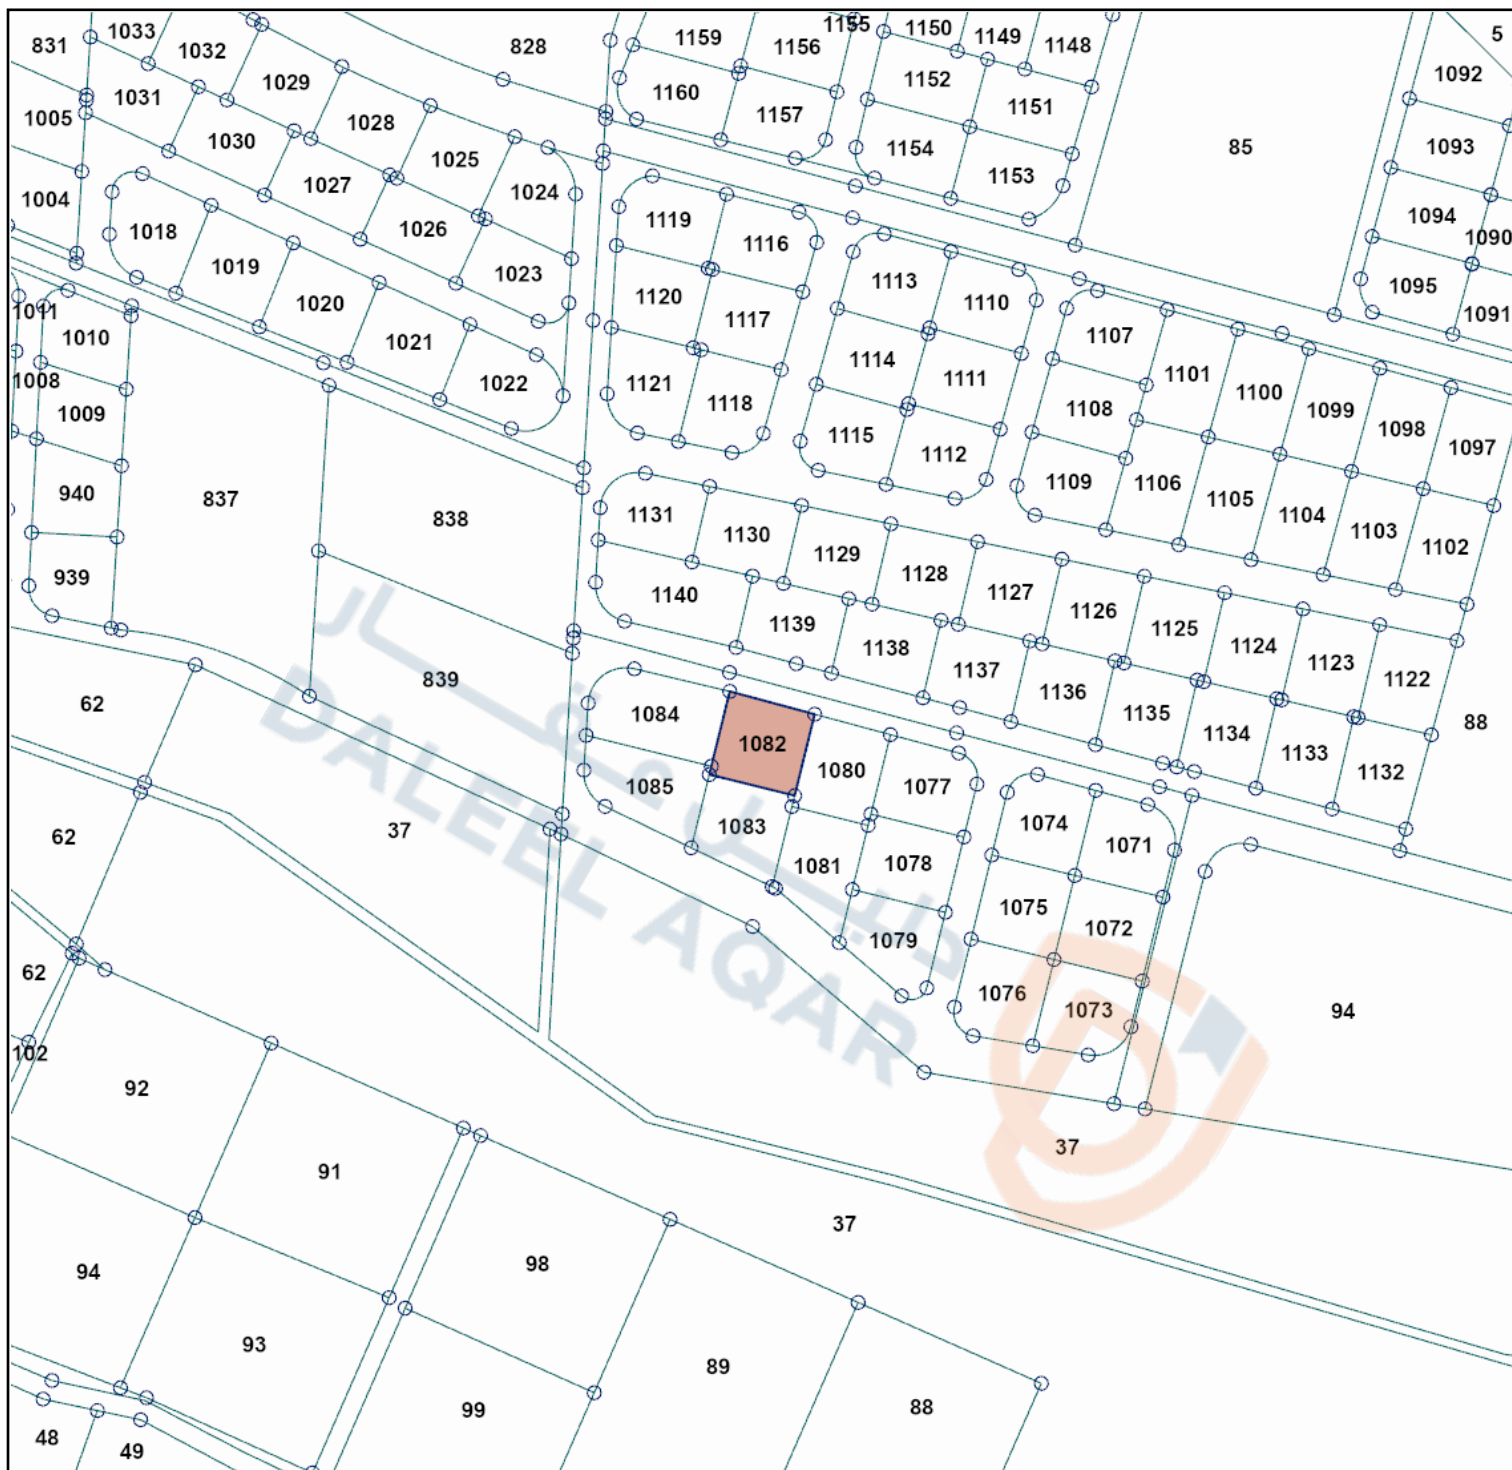

الخارطة الإلكترونية



الموقع Google



المخطط الأصلي

الختم والتوقيع

مقياس الرسم : 1:2500

مخطط الاراضي صالح لمدة سنة مالم يتم عليه اي تعديل

اسم المستخدم : DLS
الرمز المميز : CQBin203525

form # QP 09-104-2 rev .b

DLS KEY: 0162 016 000 01082