


المملكة الاردنية الهاشمية
دائرة الأراضي والمساحة
مخطط أراضي



السعر الإداري : 190 دينار/م²
رقم الوصل : 473221
تاريخ الإصدار : 20/5/2025
تاريخ الوصل : 2025/05/20

الحوض : بلعاس
الحي : جدول الأحياء - 000
رقم القطعة : 1142

المحافظة : محافظة العاصمة
المديرية : اراضي ناعور
القرية : ناعور

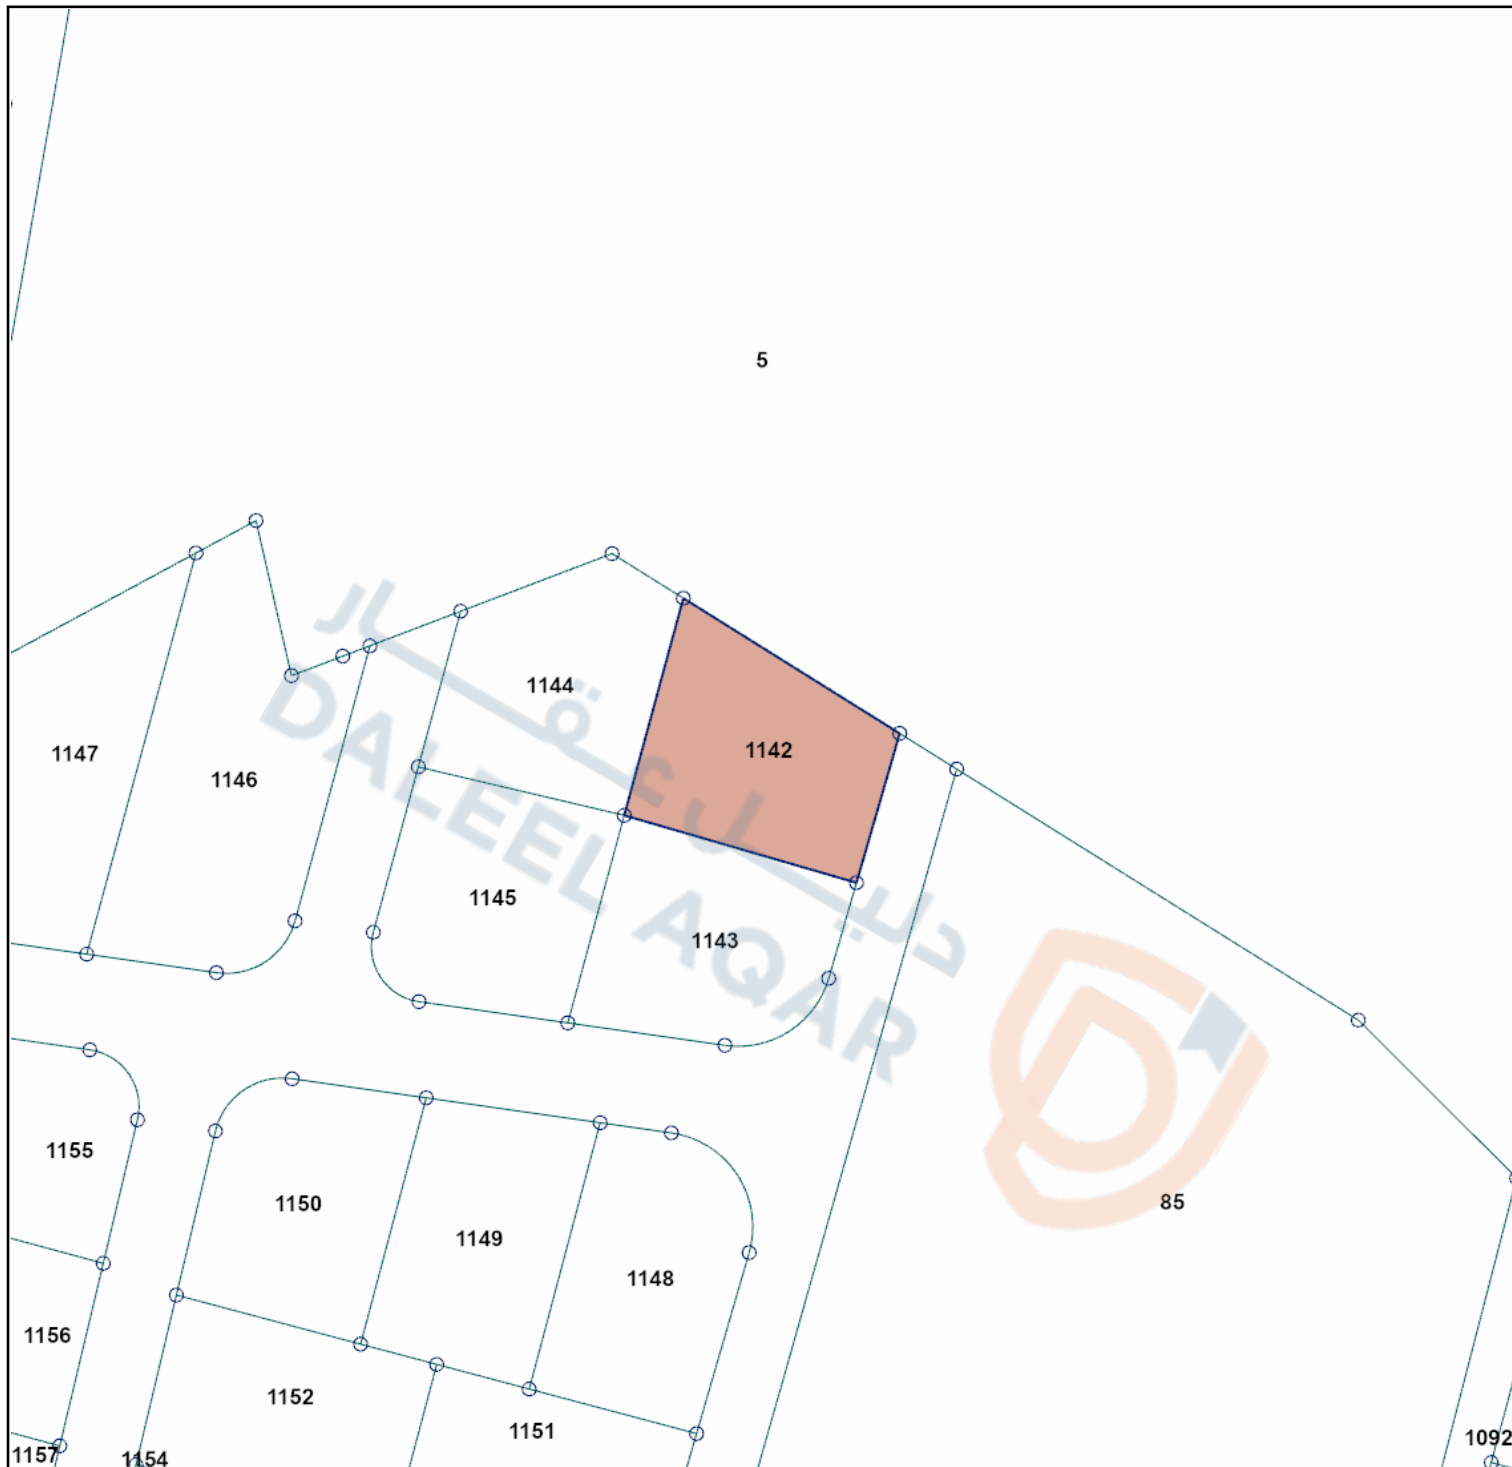

الخارطة الإلكترونية



الموقع Google



المخطط الأصلي

الختم والتوقيع

مقياس الرسم : 1:1000

مخطط الاراضي صالح لمدة سنة مالم يتم عليه اي تعديل

form # QP 09-104-2 rev .b

DLS KEY: 0162 016 000 01142

اسم المستخدم : DLS
الرمز المميز : g4oUE1520525