


المملكة الاردنية الهاشمية
دائرة الأراضي والمساحة
مخطط أراضي



السعر الإداري : 200 دينار/م
رقم الوصل : 617637
تاريخ الإصدار : 7/7/2025
تاريخ الوصل : 2025/07/07

الحوض : بلعاس
الحي : جدول الأحياء - 000
رقم القطعة : 1121

المحافظة : محافظة العاصمة
المديرية : اراضي ناعور
القرية : ناعور

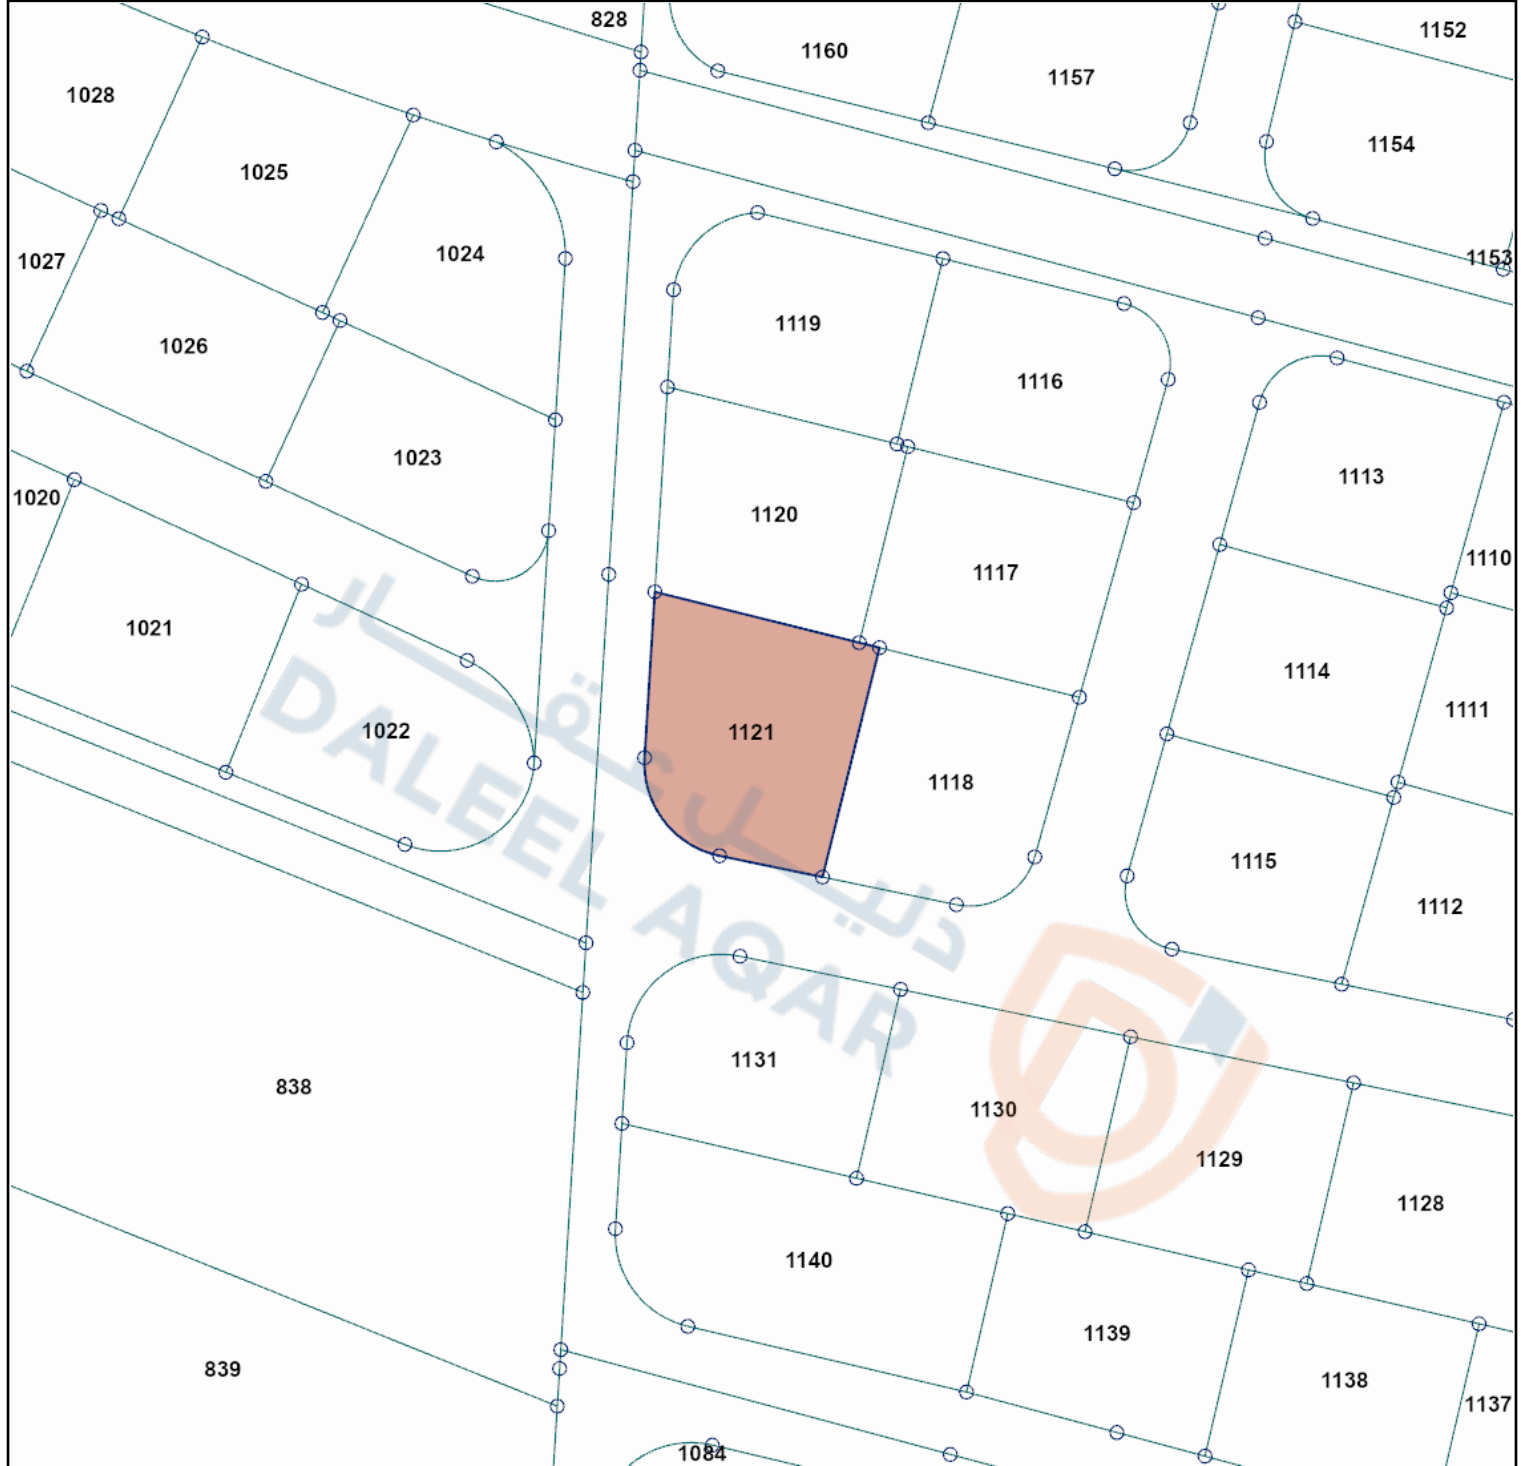

الخارطة الإلكترونية



الموقع Google



المخطط الأصلي

الختم والتوقيع

مقياس الرسم : 1:1000

مخطط الاراضي صالح لمدة سنة مالم يتم عليه اي تعديل

اسم المستخدم : DLS
الرمز المميز : HrTal207725

form # QP 09-104-2 rev .b

DLS KEY: 0162 016 000 01121