


المملكة الاردنية الهاشمية
دائرة الأراضي والمساحة
مخطط أراضي



السعر الإداري : دينار/م 2
رقم الوصل : 447059
تاريخ الإصدار : 13/5/2025
تاريخ الوصل : 2025/05/13

الحوض : عرجان
الحي : جدول الأحياء - 000
رقم القطعة : 564

المحافظة : محافظة العاصمة
المديرية : اراضي شرق عمان
القرية : النويجيس

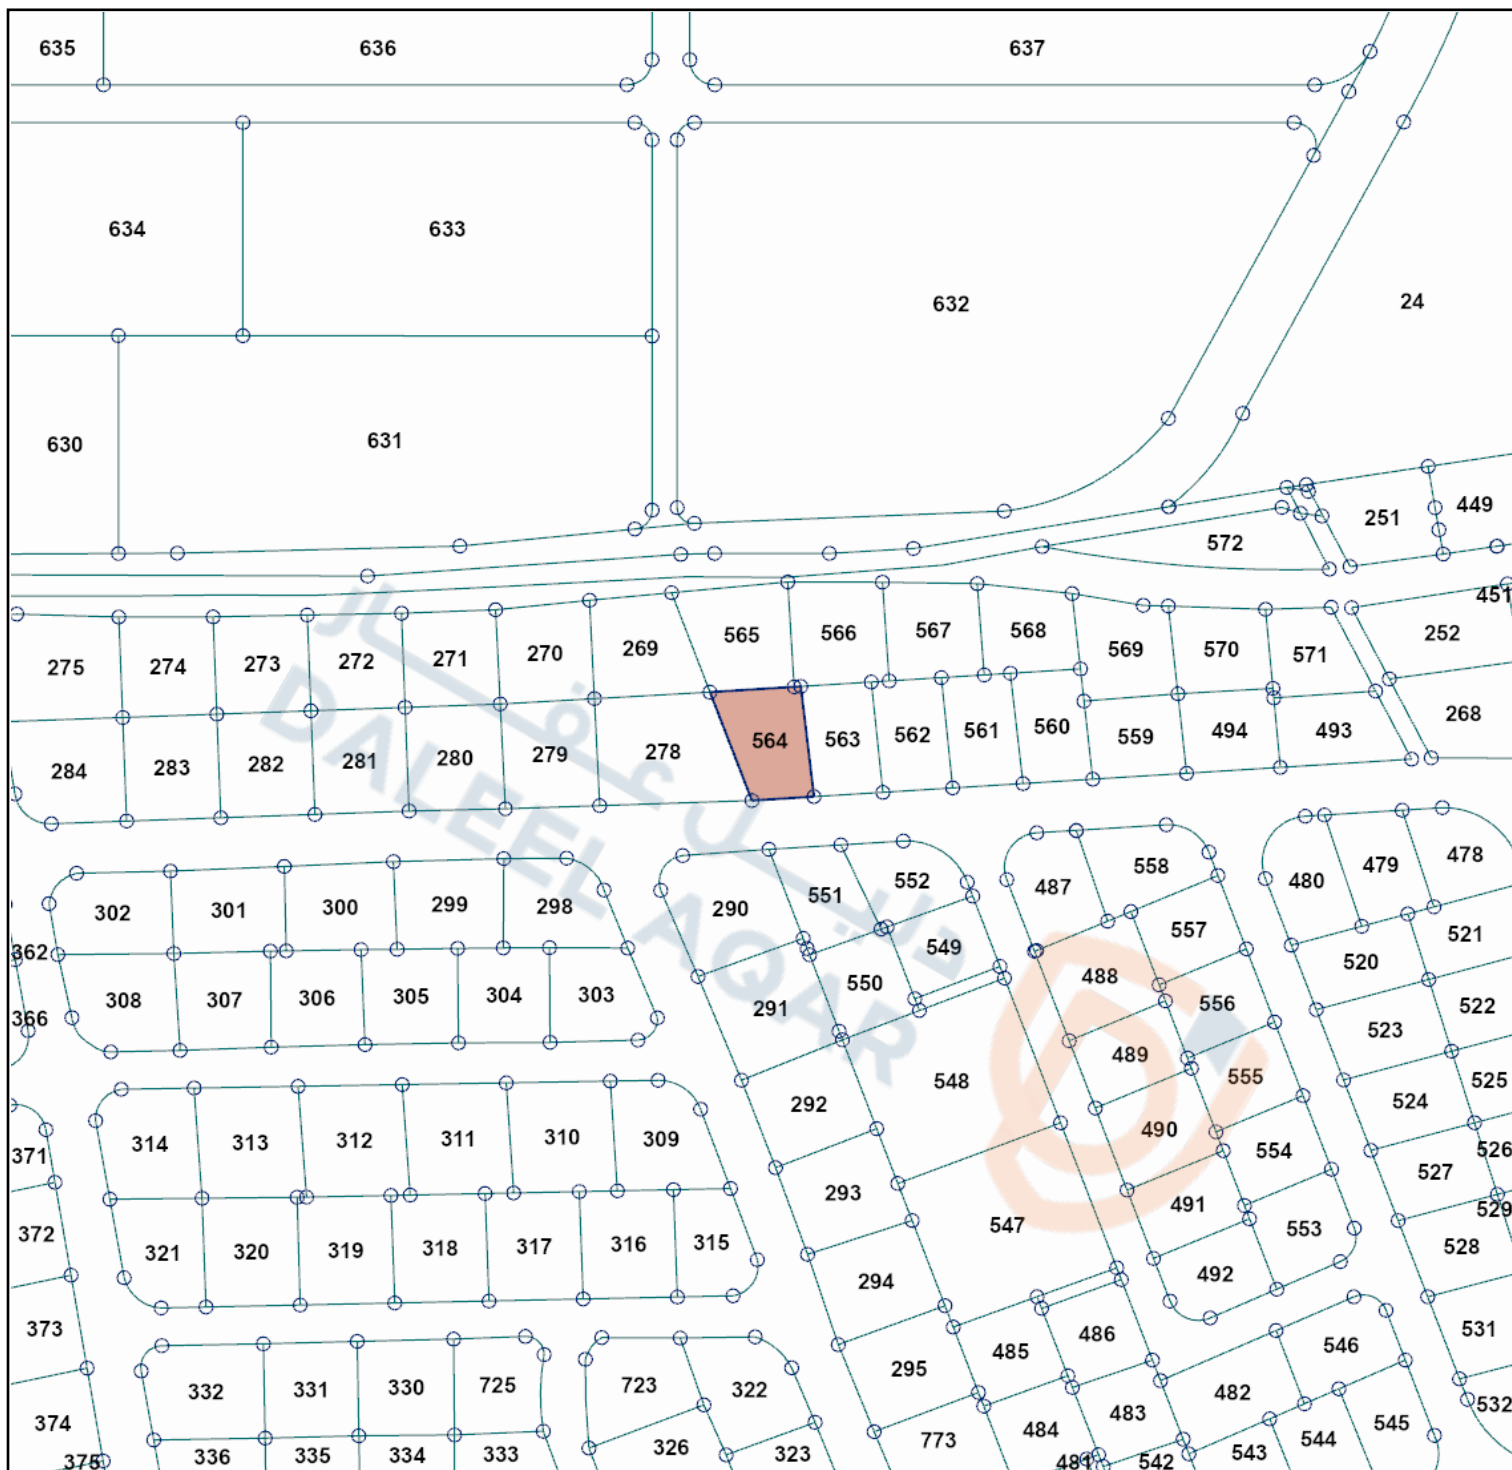

الخارطة الإلكترونية



الموقع Google



المخطط الأصلي

الختم والتوقيع

مقياس الرسم : 1:2500

مخطط الاراضي صالح لمدة سنة مالم يتم عليه أي تعديل

اسم المستخدم : DLS
الرمز المميز : mV9mh1713525

form # QP 09-104-2 rev .b

DLS KEY: 0128 006 000 00564