




المملكة الاردنية الهاشمية
دائرة الاراضي والمساحة
مخطط أراضي



579033 : رقم الوصل
2022-3-15 : تاريخ الاصدار
2022-3-15 : تاريخ الوصل

الحوض : ابو الغزلان - 009
الحى : جدول الاحياء - 000
رقم القطعة : 01062

المحافظة : محافظة العاصمة
المديرية : اراضي ناعور
القرية : العال و الزوضة

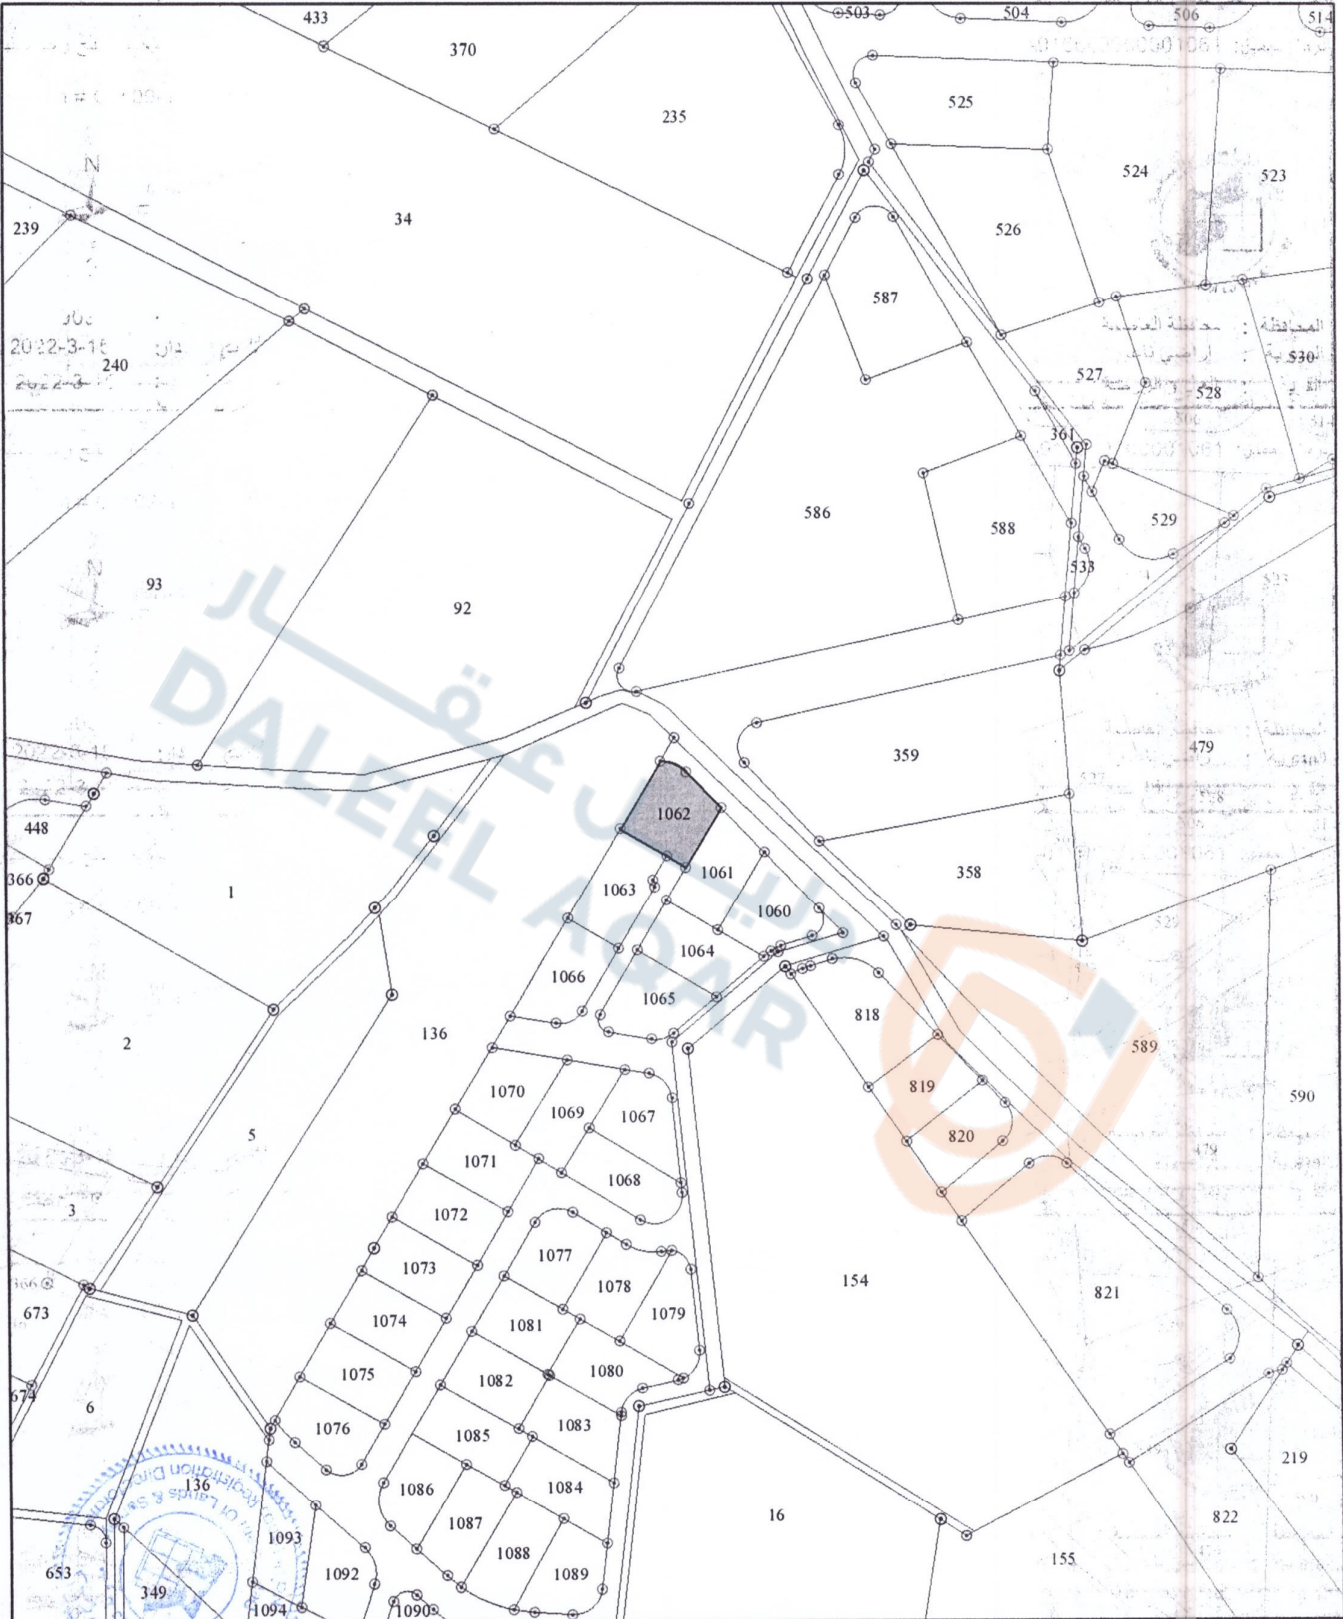

الختم والتوقيع

مقياس الرسم : 1:2,500

مخطط الاراضي صالح لمدة سنة ما لم يتم عليه أي تعديل

اسم المستخدم: محمود مفلح رجا السنين

DLS KEY: 0166 009 000 01062

الرمز المميز: 6LAB01315322-016600900001062